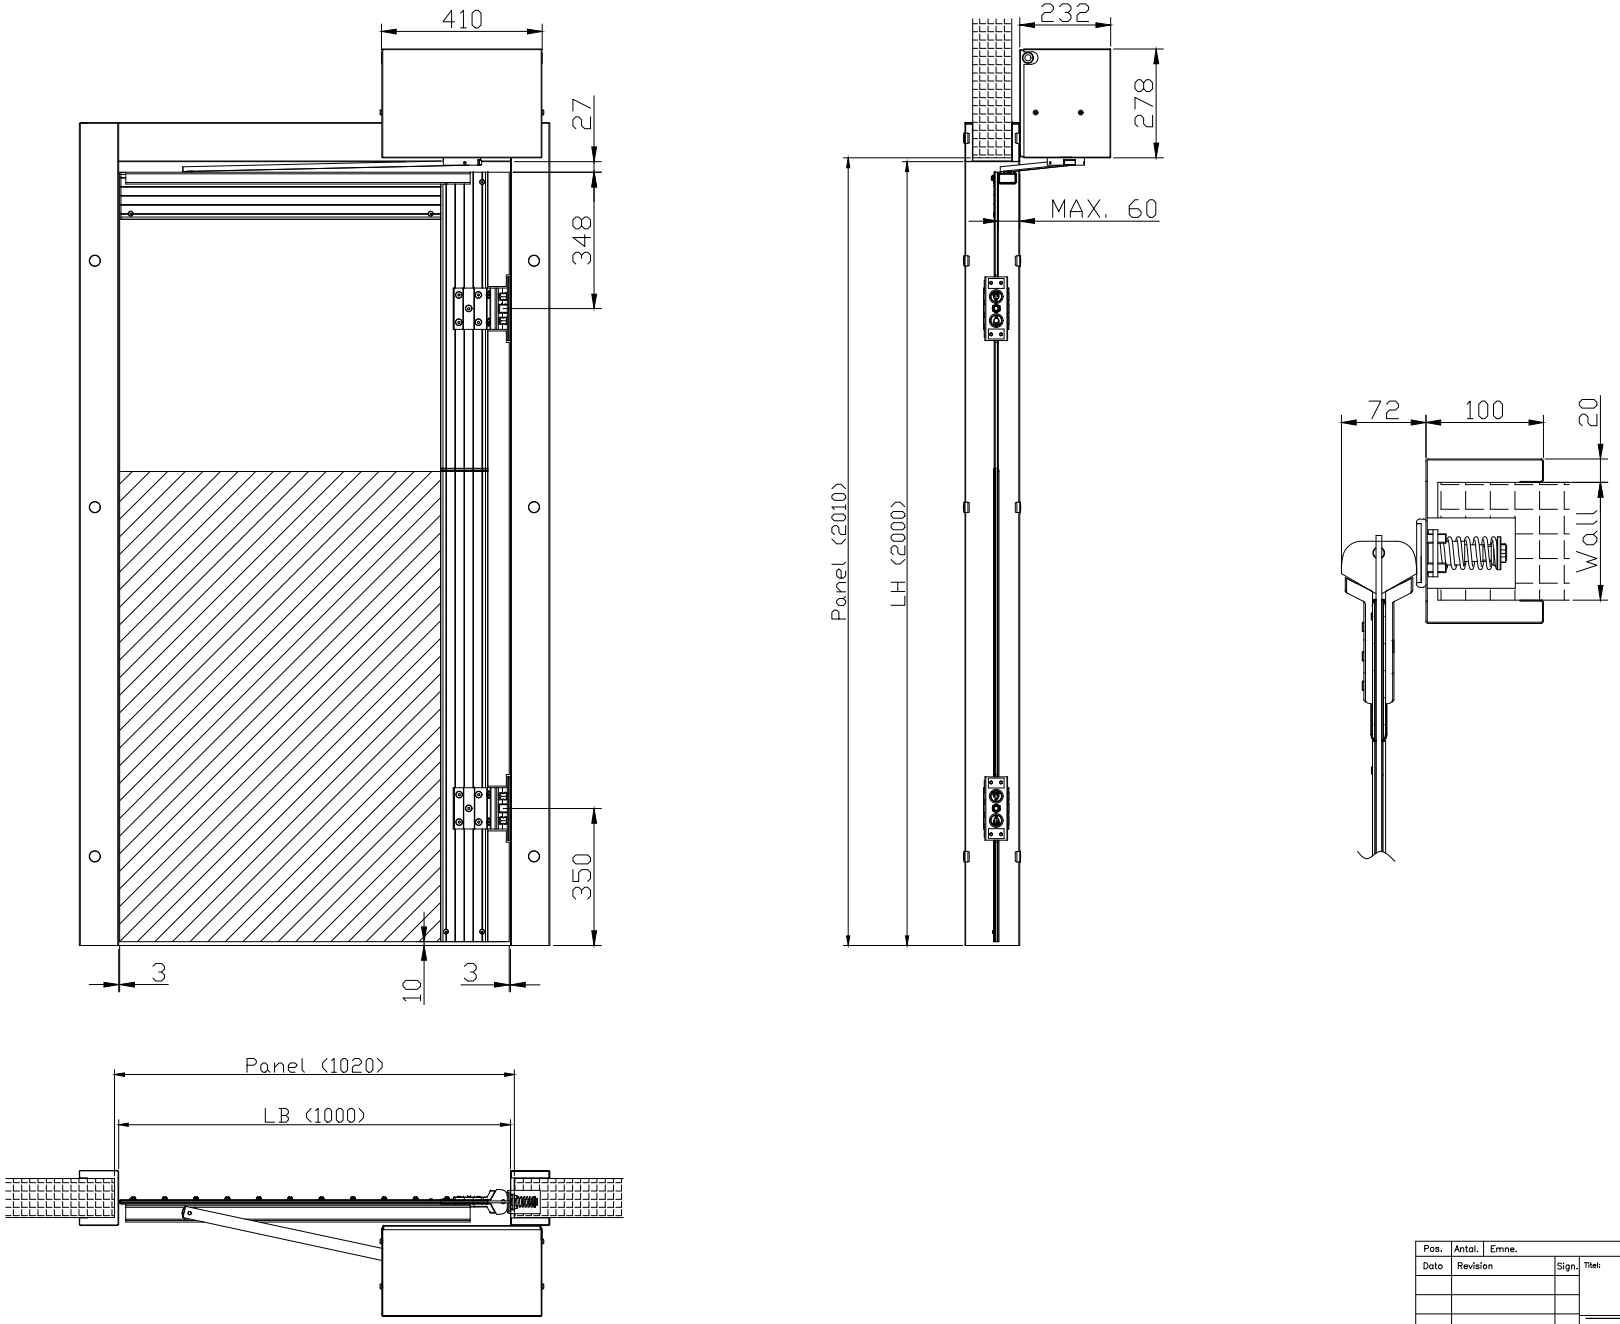

Pos.	Antal.	Emne.			Tg.nr.	Materiale
Dato	Revision	Sign.	Titel: AL0051DH DAN-doors		Mißforhold: 1:10	Udv.godk.dato: Ansvarlig:
					Tegnet af: DS	Prod.godk.dato: Ansvarlig:
					Tg.Dato: 170406	Mont.godk.dato: Ansvarlig:
						Salg.godk.dato: Ansvarlig:
						Filnavn:
						Tg.nr.:

DAN-doors
Industrivej 19 stiling
6560 Skanderborg
Tlf.: +45 87938700
Fax.: +45 86573290